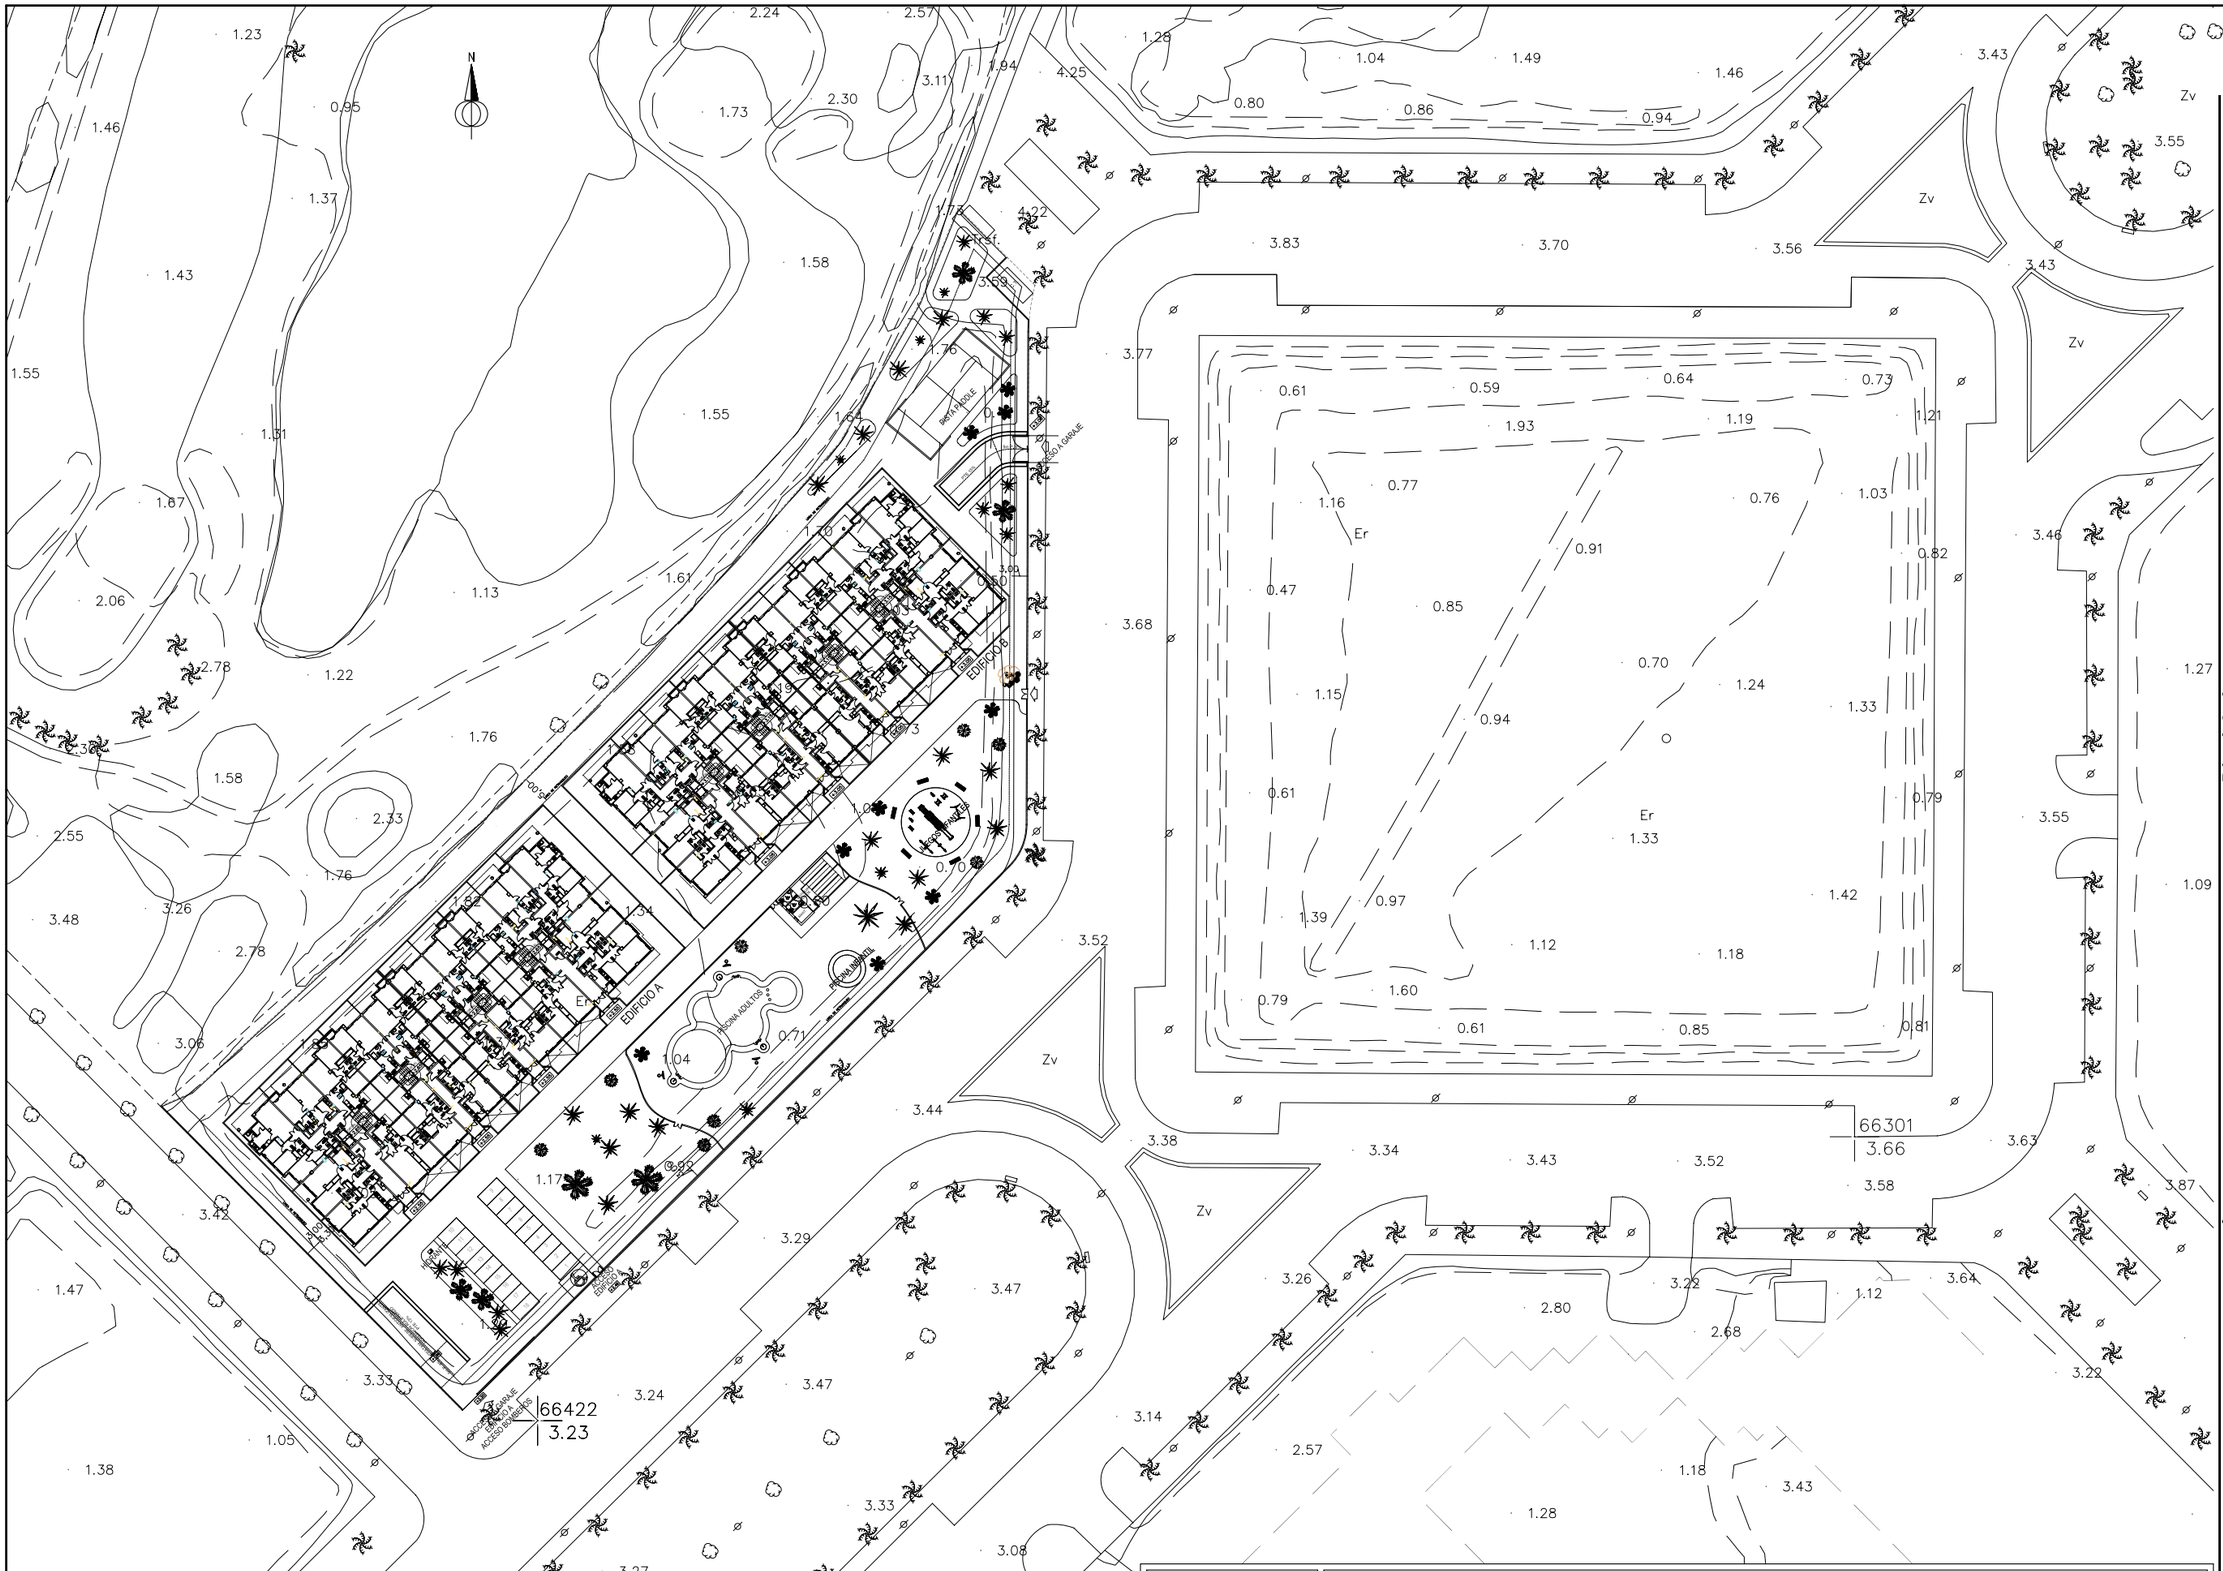

ARQUITECTO

PROMOTOR: EXCMO. AYUNTAMIENTO DE ROQUETAS DE MAR
a instancias de SOCIEDAD DE EXPLOTACIÓN TURÍSTICA PIERRE ET VACANCE ESPAÑA S.L.

EMPLAZAMIENTO: PARCELA A3, U.E.- 96, URB. PLAYA SERENA SUR, T.M. ROQUETAS DE MAR (ALMERIA)

PLANO DE EMPLAZAMIENTO

02

ESCALA: 1/1000

FECHA: MARZO 2015

COLEGIO OFICIAL DE ARQUITECTOS DE ALMERÍA
VISADO ESTATUTARIO.

0087 MARTIN VAN GELDEREN GRETHER

06/04/15 - Exp. 11-01670-BE (Ref. 15-0000947-002-00463)